


SECCIÓ TRANSVERSAL PER ESCOCELL

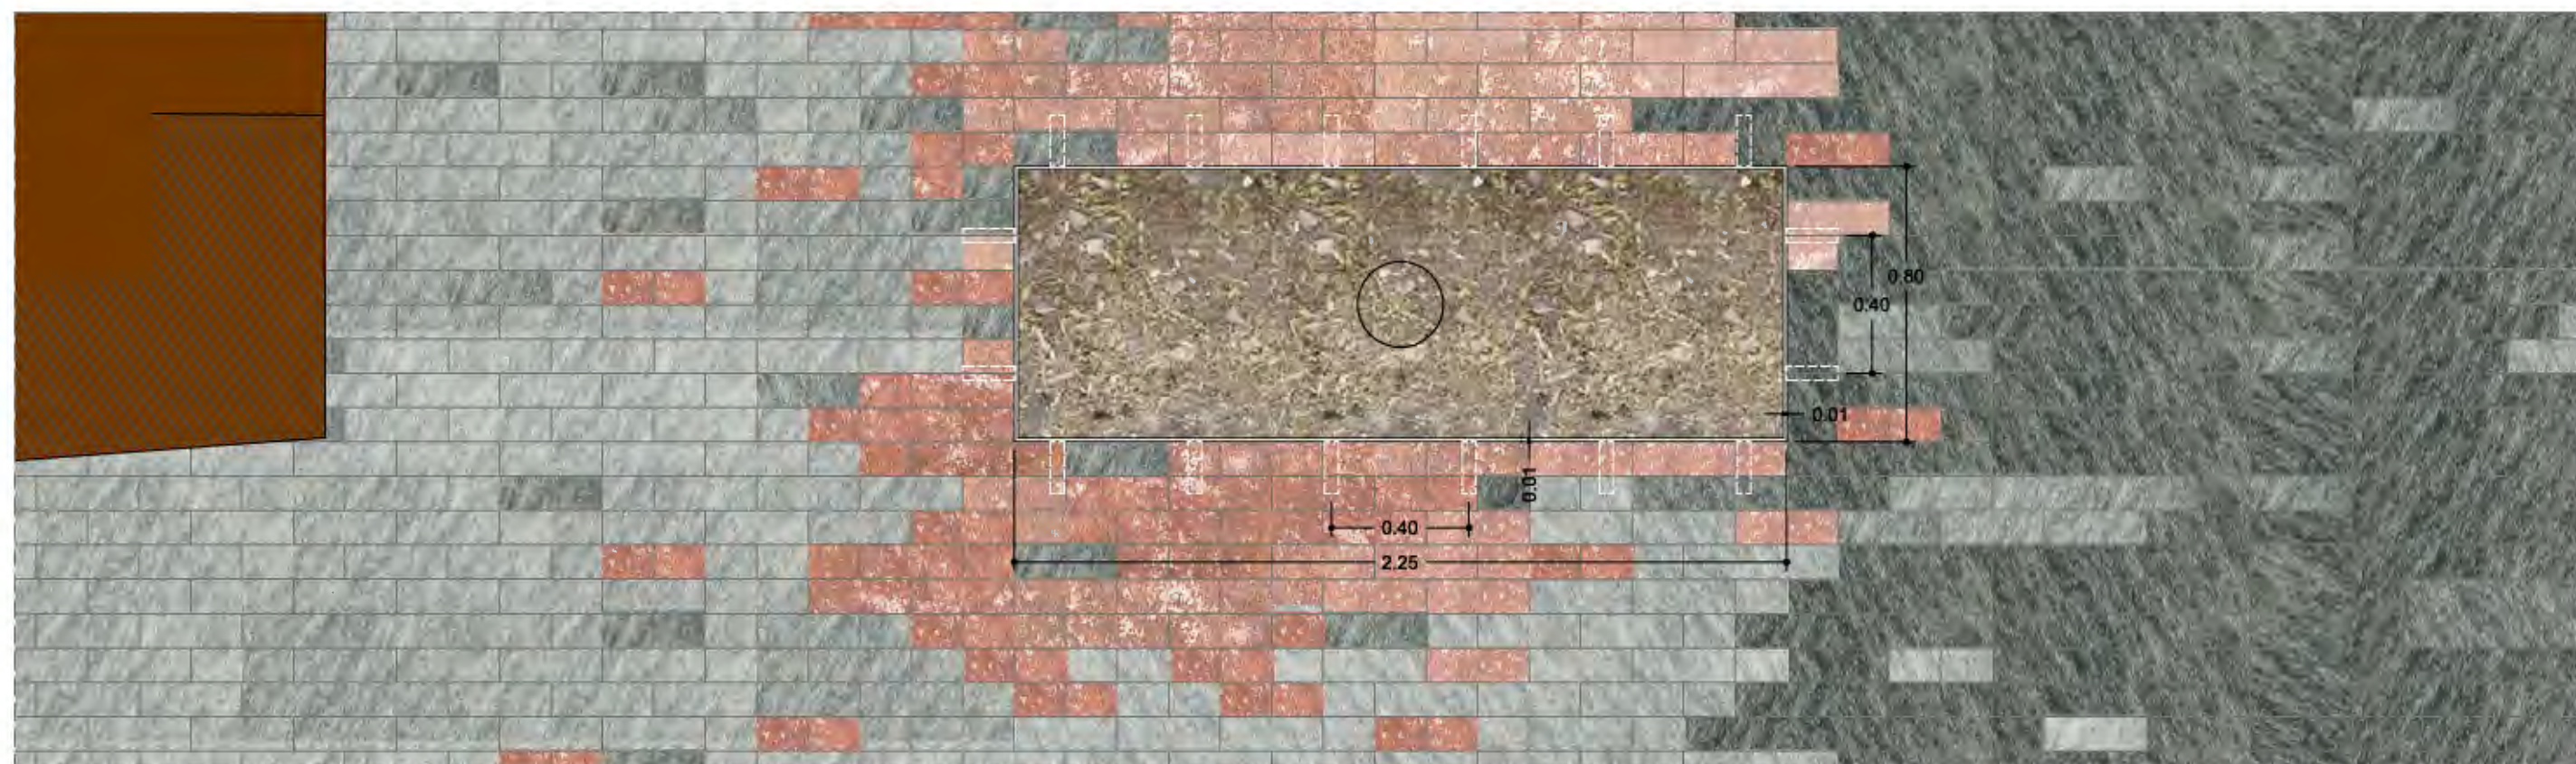

PLANTA

Escocell tipus 80x225.

- 01. Paviment de peces de pedra natural (material segons ubicació) d'acabat natural i format 30x10x8cm.
- 02. Capa de morter pastat M-80 de e=3/4cm.
- 03. Base de formigó HM-20/B/20/I de e=18cm.
- 04. Subbase de Tot-ú artificial al 98% del PM, de e=15cm.
- 05. Esplanada de terres tractades i compactades.
- 06. Fonament de formigó HM-20/P/40/I, e=20/25cm.
- 07. Escocell de planxa d'acer galvanitzat de 80x225x20cm i e=1cm.
- 08. Terra vegetal.