



Avanç dels plànols de detall per l'execució dels paviments, que es lliuraràn a l'inici de l'obra.

Contindràn: numeració de filades i nombre de peces de cada color, per filada, a partir de la peça 0, de la franja central (aiguafons).

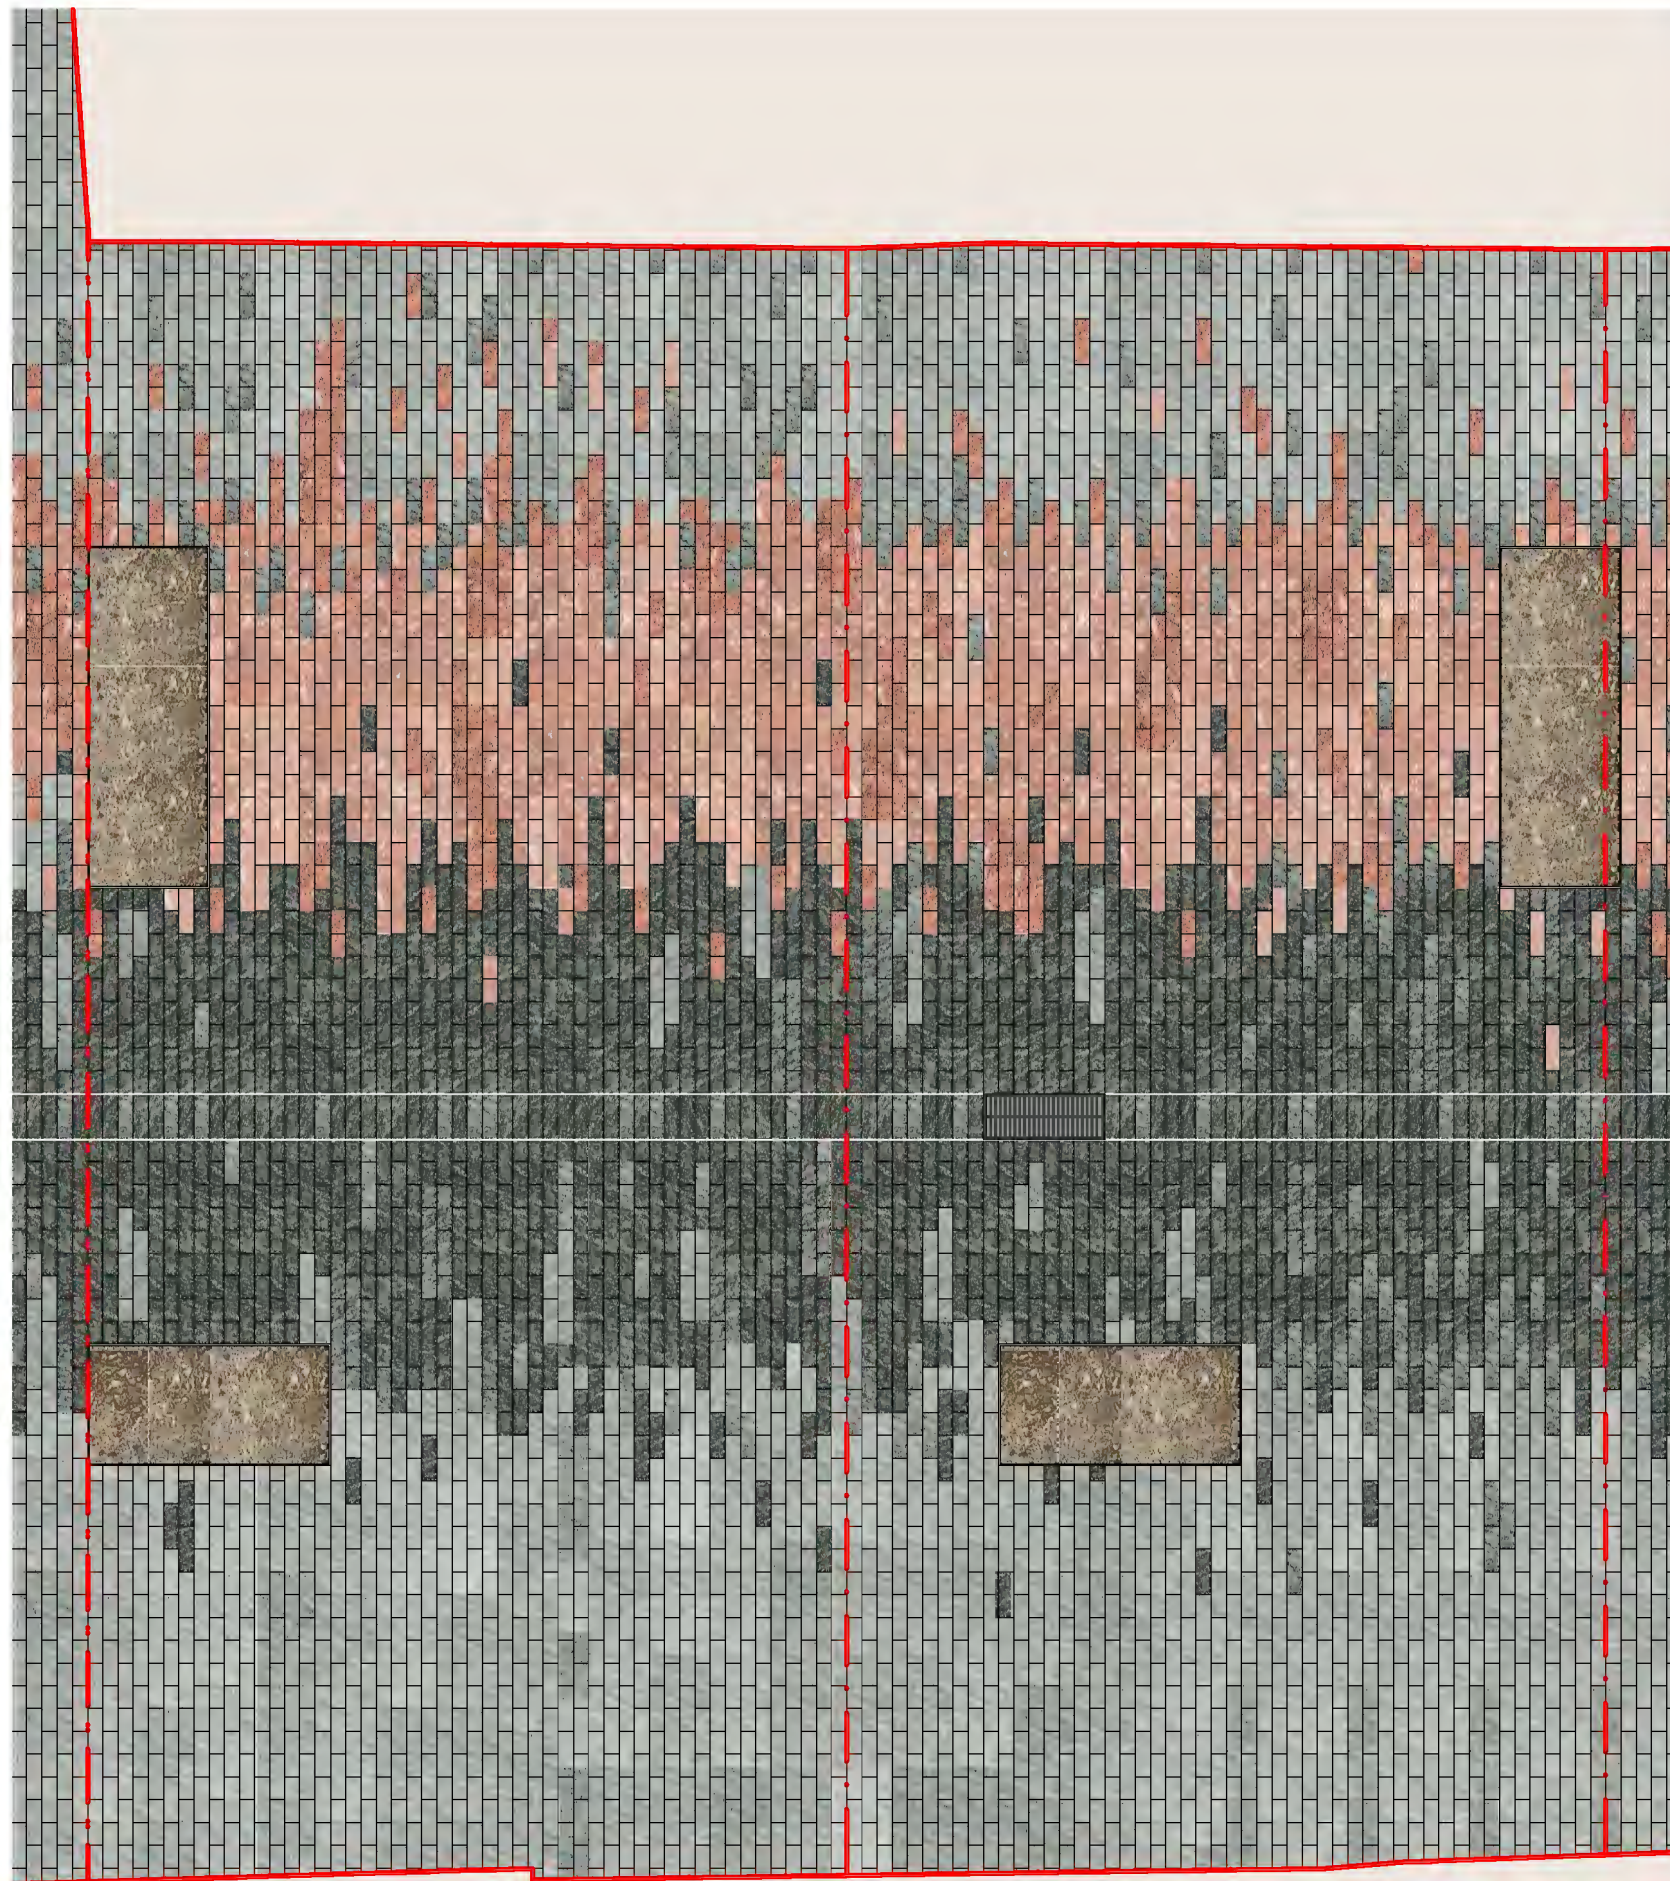


Model A6

Model A6

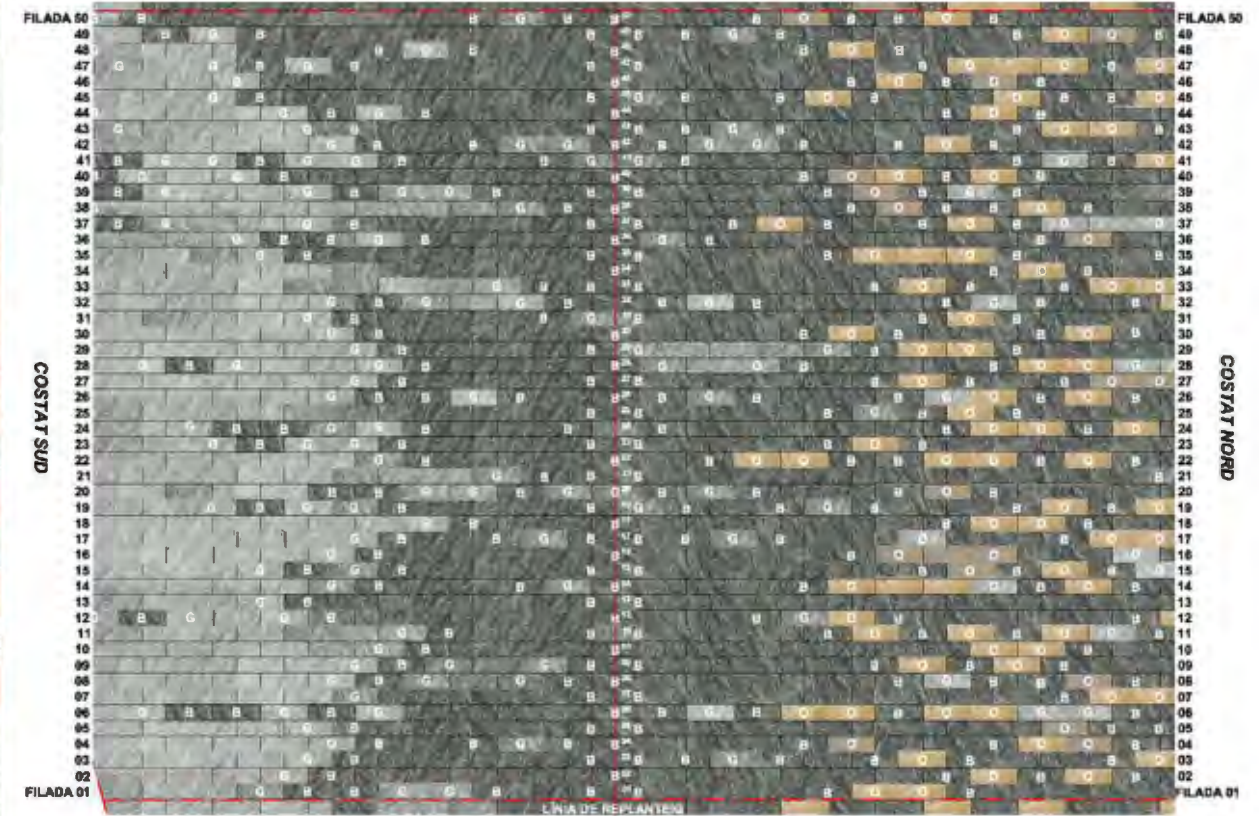

Criteri de replanteig i col·locació de peces, per filada, en l'encontre del paviment amb els plans verticals dels extrems (edificis, escales, etc.).

Substitució de les peces d'encontre de $L < 10\text{cm}$. segons els següents criteris gràfics:

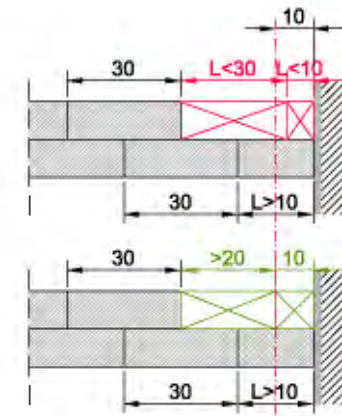

Peces a substituir

Peces d'ajust

Numeració de filades amb peces de cada color, a partir de l'eix de replanteig (coincideix amb el centre de la "peça 0" del replanteig general del carrer).

- B. Peça de basalt, d'acabat flamejat, de format 30x10x8cm.
- G. Peça de granit clar, d'acabat boixardat, de format 30x10x8cm.
- O. Peça de quarsita ocre, d'acabat natural, de format 30x10x8cm.

